

ΕΦΗΜΕΡΙΣ ΤΗΣ ΚΥΒΕΡΝΗΣΕΩΣ
ΤΗΣ ΕΛΛΗΝΙΚΗΣ ΔΗΜΟΚΡΑΤΙΑΣ

ΑΘΗΝΑ 10 ΙΟΥΝΙΟΥ 1987	ΤΕΥΧΟΣ ΤΕΤΑΡΤΟ	ΑΡΙΘΜΟΣ ΦΥΛΛΟΥ 526

ΠΕΡΙΕΧΟΜΕΝΑ

ΑΠΑΛΛΟΤΡΙΩΣΕΙΣ
ΑΠΟΦΑΣΕΙΣ

ΑΝΑΚΟΙΝΩΣΕΙΣ

ΠΟΛΕΟΔΟΜΙΑ
ΑΠΟΦΑΣΕΙΣ

ΑΝΑΚΟΙΝΩΣΕΙΣ

ΑΠΑΛΛΟΤΡΙΩΣΕΙΣ
ΑΠΟΦΑΣΕΙΣ

Αριθ. Β. 632/839 (1)

Αναγκαστική απαλλοτρίωση στην περιοχή της Κοινότητας Πηγών του Νομού Άρτας για τη δημιουργία εργοταξιακών εγκαταστάσεων και την εξασφάλιση περιοχών απόρριψης προϊόντων εκσκαφής του έργου Υ.Η.Ε.

ΟΙ ΥΠΟΥΡΓΟΙ ΟΙΚΟΝΟΜΙΚΩΝ ΚΑΙ ΒΙΟΜΗΧΑΝΙΑΣ, ΕΝΕΡΓΕΙΑΣ ΚΑΙ ΤΕΧΝΟΛΟΓΙΑΣ

Έχοντας υπόψη:

1. Τις διατάξεις του Ν. Δ/τος 791/71 «περί αναγκαστικών απαλλοτριώσεων», σε συνδυασμό με τις διατάξεις του Β. Δ/τος 139/1971 «περί της αρμοδιότητος των Νομαρχών προς κήρυξιν αναγκαστικών τινών απαλλοτριώσεων».

2. Τις διατάξεις της παρ. 2 του άρθρου 4 του Νόμου 1468/1950 «περί ιδρύσεως Δημοσίας Επιχειρήσεως Ηλεκτρισμού», όπως έχει τροποποιηθεί και συμπληρωθεί μεταγενέστερα, με τον Α.Ν. 1672/1951, που κυρώθηκε με το Νόμο 2113/1952.

3. Τις διατάξεις του άρθρου 9 του Α.Ν. 1566/[950 «περί κυρώσεως της μετά του οίκου «EBASCO» συναφθείσης την 20ήν Ιουλίου 1950 συμβάσεως κ.λπ.», όπως έχουν κυρωθεί, τροποποιηθεί και συμπληρωθεί με το Νόμο 1633/1951.

4. Την απόφαση του Διοικητικού Συμβουλίου της Δημοσίας Επιχειρήσεως Ηλεκτρισμού με αριθμ. (2) 4 (Συνεδρίασή του με αριθμ. 1/7.1.87), αποφασίζουμε:

Κηρύσσουμε την αναγκαστική απαλλοτρίωση, για λόγους δημόσιας ωφέλειας και ειδικότερα για τις ανάγκες κατασκευής του ΥΗΕ Συκιάς και συγκεκριμένα για τη δημιουργία των απαιτούμενων εργαταξιακών εγκαταστάσεων και την εξασφάλιση των απαιτούμενων περιοχών απόρριψης προϊόντων εκσκαφής, έκτασης συνολικού εμβαδού 125.515 Μ2 με τα συστατικά και παραρτήματά τους, που βρίσκονται στη διοικητική περιφέρεια της Κοινότητας Πηγών του Νομού Άρτας και εικονίζονται με κλίμακα 1:2000 και με το στοιχείο Α στο με αριθμό 622-06-90/9.12.86 απλό διάγραμμα οριζοντιογραφίας που έχει συντάξει ο Κλάδος Μελετών Δ.Α.Υ.Ε. της Δ.Ε.Η. και έχει θεωρήσει ο διευθυντής του Υπουργείου Βιομηχανίας, Ενέργειας και Τεχνολογίας Γ. Πολυκρέτης στις 5.2.87.

Η απαλλοτρίωση κηρύσσεται βάσει των διατάξεων της παρ. 2, του άρθρου 2, του Ν.Δ. 797/1971, λόγω της σημασίας που έχει το έργο για την οικονομική ανάπτυξη της χώρας, χωρίς να τηρηθούν οι λοιποί όροι ή προϋποθέσεις.

Ορίζουμε προθεσμία σύνταξης του κτηματολογικού διαγράμματος και του κτηματολογικού πίνακα έξι (6) μηνών από τη δημοσίευση της απόφασης αυτής.

Η απαλλοτρίωση κηρύσσεται υπέρ της Δημόσιας Επιχείρησης Ηλεκτρισμού και με δαπάνη της.

Η απόφαση αυτή να δημοσιευτεί στην Εφημερίδα της Κυβερνήσεως.

Αθήνα, 27 Μαΐου 1987

ΟΙ ΥΠΟΥΡΓΟΙ

ΟΙΚΟΝΟΜΙΚΩΝ	ΒΙΟΜ/ΝΙΑΣ, ΕΝΕΡΓΕΙΑΣ & ΤΕΧΝΟΛΟΓΙΑΣ
Δ. ΤΣΟΒΟΛΑΣ	**Α. ΠΕΠΟΝΗΣ**

Αριθ. Β. 629/273/Κηρ. Πιερίας (2)

Αναγκαστική απαλλοτρίωση έκτασης για την κατασκευή της Γραμμής Μεταφοράς 150 KV «ΣΥΣΤΗΜΤΟΣ (ΛΑΡΙΣΑΣ ΙΙ- ΣΦΗΚΙΑΣ) Υ/Σ ΠΛΑΤΑΜΩΝΑ» και σύσταση δουλείας εναέριας διέλευσης της υπόψη Γραμμής Μεταφοράς.

ΟΙ ΥΠΟΥΡΓΟΙ ΟΙΚΟΝΟΜΙΚΩΝ ΚΑΙ ΒΙΟΜΗΧΑΝΙΑΣ, ΕΝΕΡΓΕΙΑΣ ΚΑΙ ΤΕΧΝΟΛΟΓΙΑΣ

Έχοντας υπόψη:

1. Τις διατάξεις του Ν. Δ/τος 797/71 «περί αναγκαστικών απαλλοτριώσεων», σε συνδυασμό με τις διατάξεις του Β. Δ/τος 139/1971 «περί της αρμοδιότητος των Νομαρχών προς κήρυξιν αναγκαστικών τινών απαλλοτριώσεων».

2. Τις διατάξεις της παρ. 2 του άρθρου 4 του Νόμου 1468/1950 «περί ιδρύσεως Δημοσίας Επιχειρήσεως Ηλεκτρισμού», όπως έχει τροποποιηθεί και συμπληρωθεί μεταγενέστερα, με τον Α.Ν. 1672/1951, που κυρώθηκε με το Νόμο 2113/1952.

3. Τις διατάξεις του άρθρου 9 του Α.Ν. 1566/1950 «περί κυρώσεως της μετά του οίκου «EBASCO» συναφθείσης την 20ήν Ιουλίου 1950 συμβάσεως κ.λπ.», όπως έχουν κυρωθεί, τροποποιηθεί και συμπληρωθεί με το Νόμο 1633/1951.

4. Την απόφαση του Διοικητικού Συμβουλίου της Δημοσίας Επιχειρήσεως Ηλεκτρισμού με αριθ. (3) 5/7.1.87 (Συνεδρίασή του με αριθ. 1/7.1.87), αποφασίζουμε:

Κηρύσσουμε την αναγκαστική απαλλοτρίωση, για λόγους δημόσιας ωφέλειας και ειδικότερα:

Α) για την εγκατάσταση τριών (3) χαλύβδινων πύργων μέσα στο Νομό Πιερίας της Γραμμής Μεταφοράς 150 KV «ΣΥΣΤΗΜΑΤΟΣ (ΛΑΡΙΣΑΣ ΙΙ- ΣΦΗΚΙΑΣ) Υ/Σ ΠΛΑΤΑΜΩΝΑ», έκτασης συνολικού εμβαδού $409μ^2$ με τα συστατικά και παραρτήματά της, η οποία αποτελείται από τρία (3) τετράγωνα τεμάχια εδάφους.

Β) Για τη σύσταση δουλείας εναέριας διέλευσης των αγωγών μέσα στο Νομό Πιερίας της Γραμμής Μεταφοράς 150 KV «ΣΥΣΤΗΜΑΤΟΣ (ΛΑΡΙΣΑΣ ΙΙ- ΣΦΗΚΙΑΣ) Υ/Σ ΠΛΑΤΑΜΩΝΑ», σε λωρίδα εδάφους συνολικού μήκους 605 μ.και συνολικού πλάτους 40μ., δηλαδή 20μ. δεξιά και 20μ. αριστερά από την προβολή στο έδαφος του άξονα της γραμμής.

Η παραπάνω λωρίδα εδάφους περιλαμβάνεται από τη Χ.Θ. 0+000 έως τη Χ.Θ. 0+436, από τη Χ.Θ. 0+470 έως τη Χ.Θ. 0+523 και από τη Χ.Θ. 0+581 έως τη Χ.Θ. 0+697.

Το περιεχόμενο της δουλείας στο τμήμα Γραμμής που περιλαμβάνεται από τη Χ.Θ. 0+000 έως τη Χ.Θ. 0+436, από τη Χ.Θ. 0+470 έως τη Χ.Θ. 0+523 και από τη Χ.Θ. 0+581 έως τη Χ.Θ. 0+697, συνίσταται στο δικαίωμα εισόδου του προσωπικού των συνεργείων και των τεχνικών μέσων της ΔΕΗ ή των οριζόμενων απ' αυτήν προσώπων στις βαρυνόμενες, με δουλεία εκτάσεις, για την εκτέλεση κάθε εργασίας εγκατάστασης, λειτουργίας, επιθεώρησης, επισκευών, συντήρησης και αντικατάστασης των υπεράνω αυτών εναέριων αγωγών και των πύργων τους. Στις βαρυνόμενες με δουλεία διέλευσης παραπάνω εκτάσεις επιτρέπεται η οικοδόμηση εφόσον πληρούνται και οι παρακάτω δύο (2) όροι:

1) Η κατακόρυφη απόσταση των υψηλότερων σημείων των κτισμάτων από τους αγωγούς της Γραμμής, σε θερμοκρασία 50°C, και άπνοια, πρέπει να είναι τουλάχιστον πέντε (5) μέτρα. Στο ύψος των κτισμάτων περιλαμβάνεται και κάθε είδους κατασκευή πάνω από αυτά (π.χ. δώματα, κουβούκλια απόληξης κλιμακοστασίων, στηθαία, ιστοί, κεραίες δεκτών τηλεόρασης κ.λπ.).

2) Τα κτίσματα ή οι εγκαταστάσεις πρέπει να μη δημιουργούν δυσμενείς συνθήκες για την ασφάλεια και λειτουργία της Γραμμής (αποθήκες εκρηκτικών και πετρελαιοειδών, εργοστάσια που αναδίδουν βλαβερούς καπνούς ή αέρια, συσσωρεύσεις ευφλέκτων υλών κ.λπ.).

Οι εκτάσεις που απαλλοτριώνονται καθώς και εκείνες που βαρύνονται με τη δουλεία περιλαμβάνονται στις κτηματικές περιοχές της Κοινότητας Σκοτίνας του Νομού Πιερίας και εικονίζονται με κλίμακα 1:2000 στο αριθ. 61070/Νοέμβριος 1986 φύλλο 1 κτηματολογικό διάγραμμα- πίνακα που συνέταξε η αρμόδια Υπηρεσία της ΔΕΗ και θεώρησε στις 29.1.87 ο Δ/ντής του Υπουργείου Βιομηχανίας, Ενέργειας και Τεχνολογίας Γ. Πολυχρέτης.

Στην έκταση που απαλλοτριώνεται προβάλλουν δικαιώματα κυριότητας οι: 1) Αναστάσιος Δημητρίου Γκριμπούρας 2) Διονύσιος Αθανασίου Γεροµιχαλός κ.λπ.

Η απαλλοτρίωση κηρύσσεται υπέρ της Δημόσιας Επιχείρησης Ηλεκτρισμού και με δαπάνη της.

Η απόφαση αυτή να δημοσιευτεί στην Εφημερίδα της Κυβερνήσεως.

Αθήνα, 27 Μαΐου 1987

ΟΙ ΥΠΟΥΡΓΟΙ

ΟΙΚΟΝΟΜΙΚΩΝ — ΒΙΟΜ/ΝΙΑΣ, ΕΝΕΡΓΕΙΑΣ & ΤΕΧΝΟΛΟΓΙΑΣ

Δ. ΤΣΟΒΟΛΑΣ — **Α. ΠΕΠΟΝΗΣ**

Αριθ. Β. 631/271/Κηρ. Δράμας (3)

Αναγκαστική απαλλοτρίωση εκτάσεων για τις ανάγκες κατασκευής του ΥΗΕ Τεμένους και συγκεκριμένα για την κατασκευή των έργων που προβλέπονται από τις συμβάσεις ΤΕΗ-1 και ΤΕΗ-2.

ΟΙ ΥΠΟΥΡΓΟΙ ΟΙΚΟΝΟΜΙΚΩΝ ΚΑΙ ΒΙΟΜΗΧΑΝΙΑΣ, ΕΝΕΡΓΕΙΑΣ & ΤΕΧΝΟΛΟΓΙΑΣ

Έχοντας υπόψη:

1. Τις διατάξεις του Ν. Δ/τος 797/1971 «περί αναγκαστικών απαλλοτριώσεων», σε συνδυαμό με τις διατάξεις του Β. Δ/τος 139/1971 «περί της αρμοδιότητος των Νομαρχών προς κήρυξιν αναγκαστικών τινων απαλλοτριώσεων».

2. Τις διατάξεις της παρ. 2 του άρθρου 4 του Νόμου 1468/1950 «περί ιδρύσεως Δημοσίας Επιχειρήσεως Ηλεκτρισμού», όπως έχει τροποποιηθεί και συμπληρωθεί μεταγενέστερα, με τον Α.Ν. 1672/1951, που κυρώθηκε με το Νόμο 2113/1952.

3. Τις διατάξεις του άρθρου 9 του Α.Ν. 1566/1950 «περί κυρώσεως της μετά του οίκου «EBASCO» συναφθείσης την 20ήν Ιουλίου 1950 συμβάσεως κ.λπ.», όπως έχουν κυρωθεί, τροποποιηθεί και συμπληρωθεί με το Νόμο 1633/1951.

4. Την απόφαση του Διοικητικού Συμβουλίου της Δημοσίας Επιχειρήσεως Ηλεκτρισμού με αριθ. (5) 2/7.1.87 (Συνεδρίασή του με αριθ. 1/7.1.87). αποφασίζουμε:

Κηρύσσουμε την αναγκαστική απαλλοτρίωση, για λόγους δημόσιας ωφέλειας και ειδικότερα για τις ανάγκες κατασκευής των έργων που προβλέπονται από τις συμβάσεις ΤΕΗ-1 και ΤΕΗ-2 (ΥΗΕ Τεμένους Νέστου) και συγκεκριμένα για την εξασφάλιση των απαιτούμενων περιοχών κατασκευής του κύριου ανάντη προφράγματος, της διώρυγας εκτροπής, του κύριου κατάντη προφράγματος, του σταθμού παραγωγής, του εχειλιστή του φράγματος στη διώρυγα εκτροπής και των απαιτούμενων περιοχών εργοταξιακών εγκαταστάσεων (Α), για την εξασφάλιση των απαιτούμενων περιοχών δανειοθαλάμων αργίλου και αποθέσεων προϊόντων εκσκαφών (Β), καθώς και των απαιτούμενων περιοχών δανειοθαλάμων αργίλου (Γ).

Οι παραπάνω εκτάσεις συνολικού εμβαδού 357000 $μ^2$ κείνται στη διοικητική περιφέρεια της Κοινότητας Παρανεστίου (οικισμοί Τεμένους και Πολυσύχου) του Νομού Δράμας και εικονίζονται με τα στοιχεία Α, Β και Γ και με κλίμακα 1:5000 στο με αριθμό 93-06-6/φύλλο 1/9.12.86 διάγραμμα οριζοντιογραφίας και στον επ' αυτού κτηματολογικό πίνακα. Τα κτηματολογικά αυτά στοιχεία συντάχθηκαν από την αρμόδια τεχνική Υπηρεσία της ΔΕΗ και θεωρήθηκαν στις 5.2.87 από το Διευθυντή του Υπουργείου Βιομηχανίας, Ενέργειας και Τεχνολογίας Γ. Πολυχρέτη.

Η απαλλοτρίωση κηρύσσεται σύμφωνα με τις διατάξεις της παρ. 2 του άρθρου 2 του Ν.Δ. 797/1971 επειδή χαρακτηρίζεται ως κατεπείγουσα λόγω της σημασίας που έχει το έργο για την οικονομική ανάπτυξη της Χώρας, χωρίς να τηρηθούν οι λοιποί όροι ή προϋποθέσεις.

Ορίζουμε προθεσμία σύνταξης του κτηματολογικού διαγράμματος και του αντίστοιχου κτηματολογικού πίνακα έξι (6) μηνών από τη δημοσίευση της απόφασης αυτής.

Η απαλλοτρίωση κηρύσσεται υπέρ της Δημοσίας Επιχειρήσεως Ηλεκτρισμού και με δαπάνη της.

Η απόφαση αυτή να δημοσιευθεί στην Εφημερίδα της Κυβερνήσεως.

Αθήνα, 27 Μαΐου 1987

ΟΙ ΥΠΟΥΡΓΟΙ

ΟΙΚΟΝΟΜΙΚΩΝ — ΒΙΟΜ/ΝΙΑΣ, ΕΝΕΡΓΕΙΑΣ & ΤΕΧΝ/ΓΙΑΣ

ΔΗΜ. ΤΣΟΒΟΛΑΣ — **ΑΝΑΣΤ. ΠΕΠΟΝΗΣ**

Αριθμός Απόφασης: 5/1987 (4)

Απαλλοτρίωση ιδιοκτησίας Δρίστα για κατασκευή γεώτρησης.

ΔΗΜΟΤΙΚΗ ΕΠΙΧΕΙΡΗΣΗ
ΥΔΡΕΥΣΗΣ - ΑΠΟΧΕΤΕΥΣΗΣ ΘΗΒΑΣ

Το Διοικητικό Συμβούλιο αφού έλαβε υπόψη:

1. Τις διατάξεις του Ν. 797/71 «περί αναγκαστικών απαλλοτριώσεων».

2. Τις διατάξεις των άρθ. 243, 244 και 245 του Π. Δ/τος 76/85.

3. Τη διάταξη του άρθρου 24 του Ν. 1069/80 «περί κινήτρων για την ίδρυση Επιχειρήσεως Ύδρευσης και Αποχέτευσης».

4. Την με αρ. 2451/14.4.86 Γεωλογική Έκθεση του γεωλόγου Ν. Ιακωβάτου, για την καταλληλότητα της θέσης της διάνοιξης γεώτρησης.

5. Το γεγονός ότι, παρά τις επανειλημμένες προσπάθειες που έγιναν για την αγορά του ακινήτου με οικειοθελή προσφορά της ιδιοκτήτριας, αυτό δεν κατέστη δυνατόν, και

6. Το ότι το συγκεκριμένο ακίνητο στο οποίο έχει γίνει ήδη δοκιμαστική γεώτρηση, σύμφωνα με το άρθρο 245 του Π. Δ/τος 76/85, είναι απαραίτητο για την κάλυψη των αναγκών ύδρευσης της Θήβας, αποφασίζει:

1. Την κήρυξη αναγκαστικής απαλλοτρίωσης για λόγους δημόσιας ωφέλειας και συγκεκριμένα, για την άντληση του νερού για τις ανάγκες ύδρευσης της Θήβας, αγροτικής έκτασης 222.70 τ.μ. στη θέση Χαραϊντίνη, της κτηματικής περιφέρειας του Δ. Θήβας, όπως αυτό φαίνεται στο τοπογραφικό διάγραμμα που υποβλήθηκε από την επιτροπή εκτίμησης.

2. Αποδέχεται την εκτίμηση της επιτροπής για το ακίνητο, η οποία αναφέρει ότι η αξία του ανέρχεται στις 400 δραχμές/τ.μ.

Η απαλλοτρίωση κηρύσσεται υπέρ και με δαπάνες της ΔΕΥΑΘ.

Στην έκταση που απαλλοτριώνεται προβάλλει δικαιώματα κυριότητας η Άννα Δρίτσα.

Η απόφαση αυτή να δημοσιευθεί στην Εφημερίδα της Κυβερνήσεως.

Ο Πρόεδρος του Δ.Σ.
ΚΩΝ/ΝΟΣ ΚΟΥΡΚΟΥΤΗΣ
Τα Μέλη
ΑΘΑΝΑΣΙΟΣ ΑΡΚΟΥΔΗΣ, ΚΥΡΙΑΚΟΣ ΚΥΡΙΑΚΑΚΗΣ
ΒΛΑΣΗΣ ΠΑΠΑΔΟΠΟΥΛΟΣ, ΓΙΑΝΝΗΣ ΑΝΕΣΤΟΠΟΥΛΟΣ
ΤΑΣΟΣ ΡΙΖΟΠΟΥΛΟΣ

Αριθ. 614 (5)

Δημοσίευση περίληψης της υπ' αριθμ. 30/1987 απόφασης του Δ.Σ. της Δ.Ε.Υ.Α.Κ. για αναγκαστική απαλλοτρίωση τμήματος οικοπέδου στο Ο.Τ. 221 Καστοριάς.

ΔΗΜΟΤΙΚΗ ΕΠΙΧΕΙΡΗΣΗ ΥΔΡΕΥΣΗΣ
ΚΑΙ ΑΠΟΧΕΤΕΥΣΗΣ ΚΑΣΤΟΡΙΑΣ

Με αριθμό 30/1987 απόφαση, το Διοικητικό Συμβούλιο της Δημοτικής Επιχείρησης Ύδρευσης και Αποχέτευσης Καστοριάς (Δ.Ε.Υ.Α.Κ.), κηρύσσει την αναγκαστική απαλλοτρίωση τμήματος οικοπέδου εκτάσεως 200,1 $μ^2$, που βρίσκεται στο Ο.Τ. 221, όπως αυτή απεικονίζεται στο συνημμένο τοπογραφικό διάγραμμα μαζί με τον κτηματολογικό πίνακα, που συντάχθηκαν και υπογράφηκαν από την Τεχνική Υπηρεσία της Δ.Ε.Υ.Α.Κ., για αποκλειστικό σκοπό την κατασκευή και τη νόμιμη εγκατάσταση, σ' αυτή, του κεντρικού αντλιοστασίου λυμάτων πόλης Καστοριά, του οποίου η χρησιμότητα είναι αναγκαία και η πλέον ενδεδειγμένη για την εν γένει σωστή λειτουργία του όλου δικτύου (προώθηση των λυμάτων προς τις εγκαταστάσεις βιολογικού καθαρισμού κ.λπ.).

Η απαλλοτριωτέα έκταση κείται ολόκληρη στον αυλείο χώρο του Στρατιωτικού Πρατηρίου, Ο.Τ. 221, στο Δήμο Καστοριάς και συνορεύει:

α) Προς το βορρά με το υπόλοιπο οικόπεδο, τον Ο.Τ. 221.

β) Προς το νότο με την οδό Γράμμου.

γ) Προς την ανατολή με τη διασταύρωση των οδών Γράμμου και Αθηνάς και Λαζάρου Ρίζου και

δ) Προς τη δύση με το υπόλοιπο οικόπεδο, τον Ο.Τ. 221.

Εικαζόμενοι δικαιούχοι της ανωτέρω απαλλοτριωμένης έκτασης είναι οι:

α) Δήμος Καστοριάς

β) Τ.Ε.Θ.Α. (Ταμείο Εθνικής Αμύνης - ΣΤΓ 1020) και

γ) Κεντρικόν Ισραηλιτικόν Συμβούλιον Συντονισμού και Γνωματεύσεων (Κ.Ι.Σ.).

Η απόφαση αυτή να δημοσιευθεί στην Εφημερίδα της Κυβερνήσεως.

Καστοριά, 3 Ιουνίου 1987
Ο Πρόεδρος της Δ.Ε.Υ.Α.Κ.
ΑΝΔΡΕΑΣ ΟΙΚΟΝΟΜΙΔΗΣ

ΑΝΑΚΟΙΝΩΣΕΙΣ

Αριθ. Β2 836/φ. 52 (6)

Παρακατάθεση αποζημίωσης για απαλλοτρίωση ακινήτων για την κατασκευή της Ε.Ο. Θεσ/νίκης - Σερρών (τμήμα Δερβένι - Ξυλούπολη - Διασταύρωση Ριζιανά).

Ο ΥΠΟΥΡΓΟΣ
ΠΕΡΙΒΑΛΛΟΝΤΟΣ, ΧΩΡΟΤΑΞΙΑΣ & ΔΗΜ. ΕΡΓΩΝ

Έχοντας υπόψη:

1) Τα άρθρα 7 και 8 του Ν.Δ. 797/1971 «περί αναγκαστικών απαλλοτριώσεων» και 2) την υπ' αριθ. ΕΔ2α/01/159/Φ.2.2.1/17.12.86 απόφαση του Υπουργού Περ/ντος, Χωρ. και Δ.Ε. «περί μεταβιβάσεως αρμοδιοτήτων στο Γεν. Γραμματέα και Προϊστ/νους Δ/νσεων (Εγκ. 153) ΦΕΚ 884/Β/86, γνωστοποιούμε:

Σε όσους έχουν ή διεκδικούν δικαιώματα κυριότητας σε ακίνητα που απαλλοτριώθηκαν αναγκαστικά με την αριθμ. Δ. 1381/304/17.4.84 κοινή απόφαση των Υπουργών Οικονομικών και Δημ. Έργων (ΦΕΚ 324/21.5.84) για την κατασκευή της Ε.Ο. Θεσ/νίκης - Σερρών (τμήμα Δερβένι - Ξυλούπολη - Διασταύρωση Ριζιανά).

β) Τους ενυπόθηκους δανειστές και τους τρίτους διεκδικητές των ακινήτων αυτών, ότι η αποζημίωση της εδαφικής επιφάνειας και των επικειμένων της, όπως περιγράφονται στο σχετικό κτηματολογικό πίνακα, που καθορίστηκε με την 590/86 απόφαση Μον. Πρωτ. Θεσ/νίκης έχει παρακατατεθεί στο γραφείο Παρ/κών Λαγκαδά.

Σχετικά έχει εκδοθεί το αριθ. 3678/2.4.87 γραμμάτιο σύστασης παρακαταθήκης ποσού δρχ. 943.000.

Η αποζημίωση θα αποδοθεί στα πρόσωπα που θα αναγνωρισθούν δικαιούχοι με τη νόμιμη διαδικασία.

Η ανακοίνωση αυτή να δημοσιευθεί στην Εφημερίδα της Κυβερνήσεως.

Αθήνα, 27 Μαΐου 1987
Με εντολή Υπουργού
Ο Διευθυντής κ.α.α.
Π. ΑΘΑΝΑΣΑΚΟΠΟΥΛΟΥ

---

(7)

Ειδοποίηση γενόμενης παρακατάθεσης αποζημιώσεως λόγω αναγκαστικής απαλλοτριώσεως ακινήτου, που βρίσκεται στην πόλη της Κοζάνης.

Με την 1/1985 Πράξη Τακτοποίησης και Αναλογισμού του Τ.Π.Π.Ε. Ν. Κοζάνης στα Ο.Τ. 79- 88- 98- 99, του Σχεδίου Πόλεως Κοζάνης, που κυρώθηκε με την Τ.Π. 317/21.3.1985 απόφαση του Νομάρχη Κοζάνης, υποχρεώθηκε η κοινή ιδιοκτησία των: 1) Παρασκευά Μουτσιούνα του Δημητρίου και 2) Σοφίας συζ. Παρασκευά Μουτσιούνα, το γένος Θεοχαροπούλου, κατοίκων Κοζάνης, που φέρει στην πράξη τον αριθμό Ι στην καταβολή αποζημιώσεως λόγω αναλογισμού στη διασταύρωση δρόμου για το τμήμα οικοπέδου με στοιχεία 22- 16- 24- 23- 22 εκτάσεως 10,50 τ.μ. της ιδιοκτησίας που φέρει αριθμό 2 στην αυτή πράξη, φερόμενοι ιδιοκτήτες της οποίας είναι: 1) Κατά το 1/2 αδιαίρετα από κοινού οι Κληρονόμοι Κων/νου Σιαλβέρα: α) Ελευθερία χήρα Κων/νου Σιαλβέρα, β) Ζήσης Κων/νου Σιαλβέρας και γ) Αικατερίνη σύζ. Μιχαήλ Ευρενιάδη, το γένος Κων/νου Σιαλβέρα και 2) Κατά το υπόλοιπο 1/2 αδιαίρετα ο Μάρκος Γκάλφας ή η Κατίνα σύζυγος Μάρκου Γκάλφα.

Κατόπιν αιτήσεως των Παρασκευά και Σοφίας Μουτσιούνα, εκδόθηκε η με αριθμό 51/1987 απόφαση του Μονομελούς Πρωτοδικείου Κοζάνης, με την οποία καθορίστηκε η προσωρινή τιμή μονάδος αποζημιώσεων των απαλλοτριωθέντων οικοπέδων στο ποσό των 22.000 δρχ. κατά τ.μ.

Οι παραπάνω Παρασκευάς Μουτσιούνας και Σοφία Μουτσιούνα ειδοποιούν ότι για λογαριασμό τους παρακατέθεσαν στο Γραφείο Κοζάνης του Ταμείου Παρακαταθηκών και Δανείων, που εδρεύει στην Αθήνα, το ποσό των 231.000 δρχ. (10,50 τ.μ. Χ22.000 δρχ. το τ.μ.=

231.000) και εκδόθηκε για το σκοπό αυτό το με αριθμό 24395/29.5.1987 γραμμάτιο συστάσεως παρακαταθήκης του Γραφείου Κοζάνης του Ταμείου αυτού υπέρ των ανωτέρω φερομένων ως ιδιοκτητών ή υπέρ παντός άλλου, που θα αναγνωρισθεί με τελεσίδικη δικαστική απόφαση δικαιούχος της αποζημιώσεως αυτής.

Το παραπάνω γραμμάτιο κατατέθηκε στη Συμβολαιογράφο Κοζάνης Βασιλική Τσιτσέλη και συντάχτηκε η με αριθμό 440/29.5.1987, πράξη αυτής.

Με την παρούσα ειδοποιούνται οι ανωτέρω φερόμενοι ως ιδιοκτήτες και δικαιούχοι της αποζημιώσεως, ως και κάθε άλλος που θα ήθελε αναγνωρισθεί δικαιούχος προς γνώση και για τις νόμιμες συνέπειες, των καταθετών επιφυλασσομένων κάθε νόμιμου δικαιώματός των.

Κοζάνη, 1 Ιουνίου 1987
Η Πληρεξουσία Δικηγόρος
ΖΩΗ Δ. ΤΑΓΑΡΑ

(Αρίθ. διπλ. Δ' Δημόσιου Ταμείου Αθηνών 8783588/87 της 5.6.87).

ΠΟΛΕΟΔΟΜΙΑ
ΑΠΟΦΑΣΕΙΣ

Αριθ. Οικ. 9849/532 (8)

Παράταση αναστολής οικοδομικών αδειών σε τμήμα του Ο.Τ. 749 του ρυμοτομικού σχεδίου Ν. Λιοσίων.

Ο ΝΟΜΑΡΧΗΣ ΔΥΤ. ΑΤΤΙΚΗΣ

Έχοντας υπόψη:

1. Τις διατάξεις του Ν. Δ/τος της 17ης Ιουνίου 1923 «περί σχεδίων πόλεων» όπως μεταγενέστερα τροποποιήθηκαν και συμπληρώθηκαν και ειδικότερα το άρθρο 8 αυτού.

2. Τις διατάξεις του Α.Ν. 314/68 (ΦΕΚ. 47/Α) όπως μεταγενέστερα τροποποιήθηκαν και συμπληρώθηκαν με το υπ' αρ. 1018/71 Δ/γμα (ΦΕΚ. 220/Α) και με την παρ. 3 του άρθρου 34 του Ν. 1577/86 (ΦΕΚ. 210/Α).

3. Τις διατάξεις του υπ' αρ. 183/86 Π. Δ/τος (ΦΕΚ. 70/Α) με το οποίο μεταβιβάστηκε η αρμοδιότητα έγκρισης τροποποιήσεων σχεδίων πόλεων και καθορισμός και περιορισμός δόμησης στους Νομάρχες και ειδικότερα το άρθρο 1.


4. Την υπ' αρ. 16766/655/86 απόφαση Νομάρχη Δυτ. Αττικής (ΦΕΚ. 850/Δ/18.9.86) με την οποία ανεστάλη επί εξάμηνο η χορήγηση οικοδομικών αδειών σε τμήμα του Ο.Τ. 749 του ρυμοτομικού σχεδίου Νέων Λιοσίων.

5. Την απόφαση 63/18.3.87 του Δημοτικού Συμβουλίου Ν. Λιοσίων.

6. Την υπ' αριθ. 20/87 (θέμα 1 εκτός Η.Δ.) γνωμοδότηση του Συμβουλίου Χ.Ο.Π. του Νομού, αποφασίζουμε:

Την εξάμηνη παράταση αναστολής της χορήγησης οικοδομικών αδειών σε τμήμα του Ο.Τ. 749 του ρυμοτομικού σχεδίου Ν. Λιοσίων, όπως φαίνεται στο σχετικό πρωτότυπο σχεδιάγραμμα σε κλίμακα 1:500 που έχει θεωρηθεί από τη Δ/ντρια της Δ.Π.Δ.Α. που το συνοπτικό του αντίτυπο δημοσιεύεται με την απόφαση αυτή.

Αιγάλεω, 21 Μαΐου 1987
Ο Νομαρχών Δ/ντής
ΔΗΜ. ΜΑΝΙΑΤΑΚΟΣ

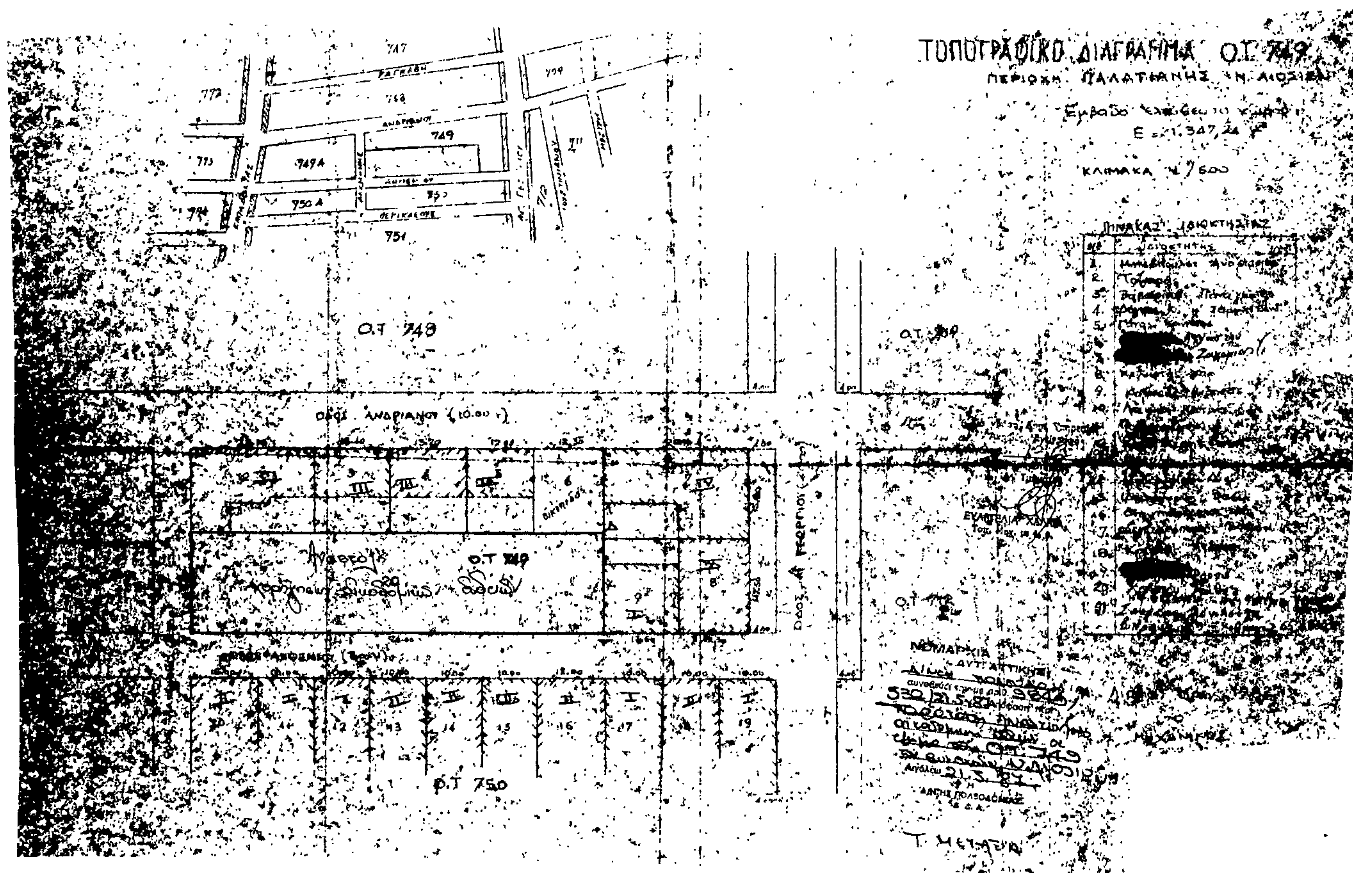

Αριθ. 8164/425 (9)

Τροποποίηση του ρυμοτομικού σχεδίου Ν. Λιοσίων σε τμήματα των Ο.Τ. 533, 534, 539 και 540.

Ο ΝΟΜΑΡΧΗΣ ΔΥΤ. ΑΤΤΙΚΗΣ

Έχοντας υπόψη:

1. α) Τις διατάξεις του Ν. Δ/τος της 17ης Ιουλίου 1923 «περί σχεδίων πόλης» όπως μεταγενέστερα τροποποιήθηκαν και συμπληρώθηκαν και ειδικότερα το άρθρο 29 αυτού.

β) Τις διατάξεις της παρ. 2 του άρθρου 4 του Ν. 622/77 (ΦΕΚ 171/Δ/77).

2. Τις διατάξεις του Ν. 1577/85 (ΦΕΚ 210/Α).

3. Τις διατάξεις του Α.Ν. 314/68 (ΦΕΚ 47/Α) όπως μεταγενέστερα τροποποιήθηκαν και συμπληρώθηκαν με το υπ' αρ. 1018/71 Ν. Δ/γμα (ΦΕΚ 220Α/) και με την παρ. 3 του άρθρου 34 του Ν. 1577/85 (ΦΕΚ 210/Α).

4. Το 183/9.5.86 Π. Δ/γμα (ΦΕΚ 70Α) με το οποίο μεταβιβάστηκε η αρμοδιότητα έγκρισης τροποποιήσεων σχεδίων πόλεων και καθορισμός όρων και περιορισμών δόμησης στους Νομάρχες.

5. Την υπ' αρ. 13/87 (θέμα 1ο εκτός Η.Δ.) γνωμοδότηση του Συμβουλίου Χ.Ο.Π. του Νομού, αποφασίζουμε:

Άρθρο 1.

Εγκρίνουμε την τροποποίηση του ρυμοτομικού σχεδίου Ν. Λιοσίων σε τμήματα των Ο.Τ. 533, 534, 539 και 540 με το χαρακτηρισμό τού με στοιχεία (Α, Β, Γ, Δ, Ε, Ζ, Η, Θ, Ι, Α) χώρου ως χώρου για την ανέγερση του διδακτηρίου του 3ου Λυκείου Ν. Λιοσίων, όπως φαίνεται στο σχετικό πρωτότυπο σχεδιάγραμμα σε κλίμακα 1:500 που έχει θεωρηθεί από τη Δ/ντρια Πολεοδομίας Δυτ. Αττικής και που το συνοπτικό του αντίτυπο δημοσιεύεται με αυτή την απόφαση.

Άρθρο 2.


Η ισχύς της απόφασης αυτής αρχίζει από την δημοσίευσή της στην Εφημερίδα της Κυβερνήσεως.

Η απόφαση αυτή να δημοσιευθεί στην Εφημερίδα της Κυβερνήσεως.

Αιγάλεω, 30 Απριλίου 1987

Ο Νομαρχών Δ/ντής

ΔΗΜ. ΜΑΝΙΑΤΑΚΟΣ

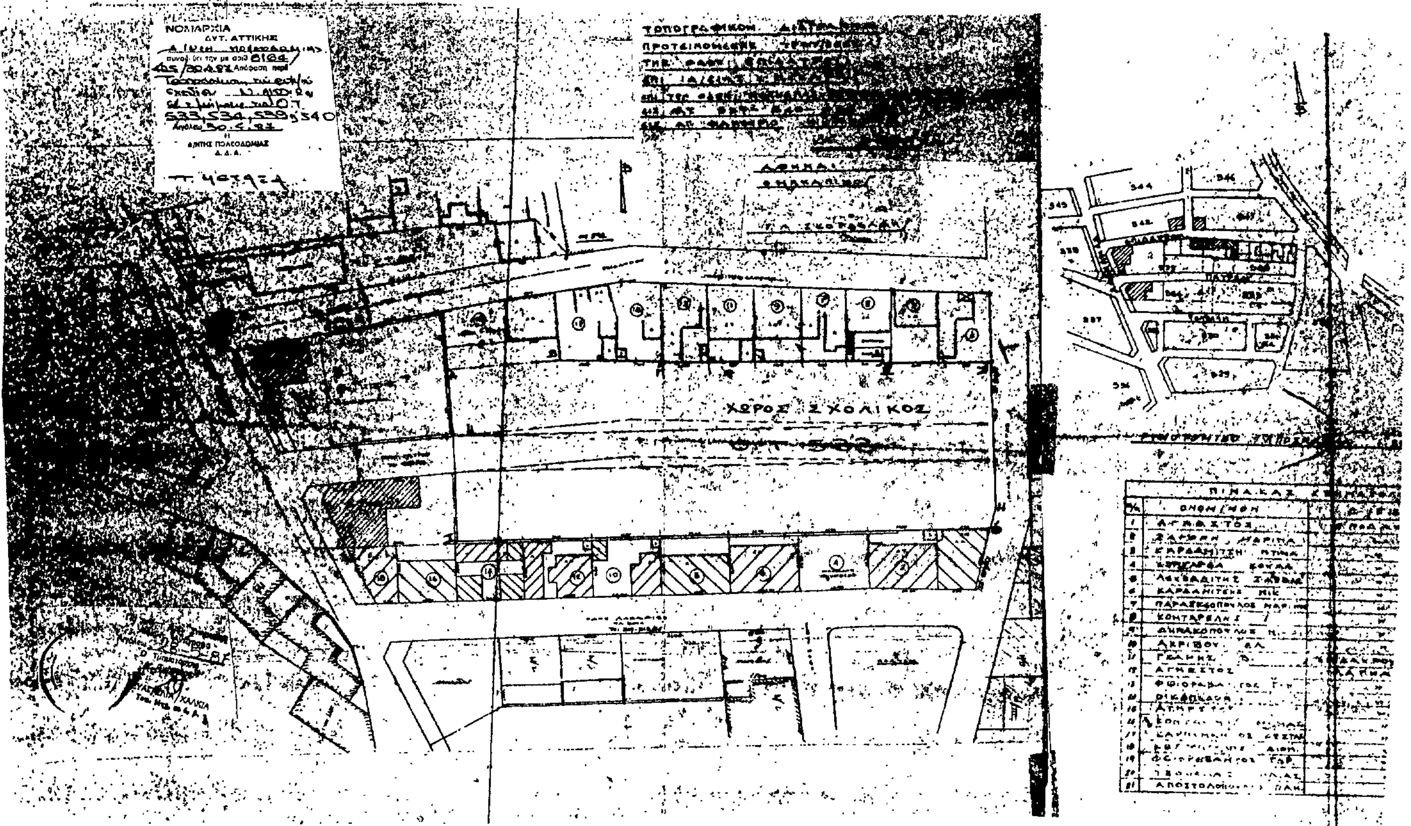

(10)

Αριθ. 9373/497

Αναστολή χορήγησης οικοδομικών αδειών στα ΟΤ 1853 και 1854 του ρυμοτομικού σχεδίου ΠΕΡΙΣΤΕΡΙΟΥ.

Ο ΝΟΜΑΡΧΗΣ ΔΥΤΙΚΗΣ ΑΤΤΙΚΗΣ

Έχοντας υπόψη:

1. Τις διατάξεις του από 17/7/1923 ν. δ/τος όπως μεταγενέστερα τροποποιήθηκαν και συμπληρώθηκαν και ειδικότερα το άρθρο 8.

2. Τις διατάξεις του Α.Ν. 314/1968 (ΦΕΚ 47/Α) όπως μεταγενέστερα τροποποιήθηκαν και συμπληρώθηκαν με το υπ' αριθ. 1018/71 ν. δ/γμα (ΦΕΚ 220/Α) και με την παρ. 3 του άρθ. 34 του ν. 1577/85 (ΦΕΚ 210/Α).

3. Τις διατάξεις του υπ' αρ. 183/86 Π. Δ/τος (ΦΕΚ 70/Α').

4. Την υπ' αριθ. 152/1987 γνωμοδότηση του Δημ. Συμβουλίου Περιστερίου.

5. Την υπ' αριθ. 18/87 (Θέμα:6ο) γνωμοδότηση του Συμβουλίου Χωροταξίας, Οικισμού και Περιβάλλοντος νομ. Δυτικής Αττικής, αποφασίζουμε:

Άρθρο 1.

Αναστέλλεται η χορήγηση οικοδομικών αδειών για ένα (1) χρόνο στα Ο.Τ. 1853 και 1854 του ρυμοτομικού σχεδίου Περιστερίου όπως φαίνεται στο σχετικό πρωτότυπο σχεδιάγραμμα σε κλίμακα 1/500 που έχει θεωρηθεί από τη Δ/ντρια Πολ/μίας Δυτικής Αττικής και που συνοπτικό του αντίτυπο δημοσιεύεται με αυτή την απόφαση.

Άρθρο 2.

Η ισχύς της απόφασης αυτής αρχίζει από τη δημοσίευσή της στην Εφημερίδα της Κυβερνήσεως.

Η απόφαση αυτή να δημοσιευθεί στην Εφημερίδα της Κυβερνήσεως.

Αιγάλεω, 18 Μαΐου 1987

Ο Νομαρχών Δ/ντής

Δ. ΜΑΝΙΑΤΑΚΟΣ


ΝΟΜΑΡΧΙΑ ΔΥΤ. ΑΤΤΙΚΗΣ

συνοδεύει την με αριθ. 9373/497/18-5-87 Απόφαση περί αναστολής χορήγησης αδειών στα ΟΤ 1853 και 1854 του ρυμ. σχεδίου ΠΕΡΙΣΤΕΡΙΟΥ

Αιγάλεω 18-5-87

Η Δ/ΝΤΗΣ ΠΟΛΕΟΔΟΜΙΑΣ Δ.Δ.Α.


Τ. ΜΕΤΑΞΑ

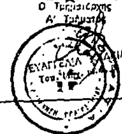


ΔΗΜΟΣ ΠΕΡΙΣΤΕΡΙΟΥ

ΚΛΙΜΑΚΑ 1:500

ΠΕΡΙΟΧΗ: 42

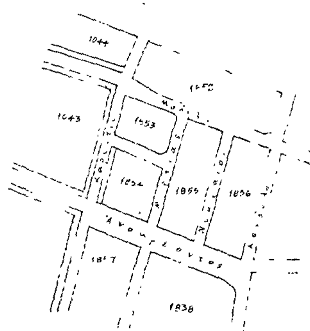

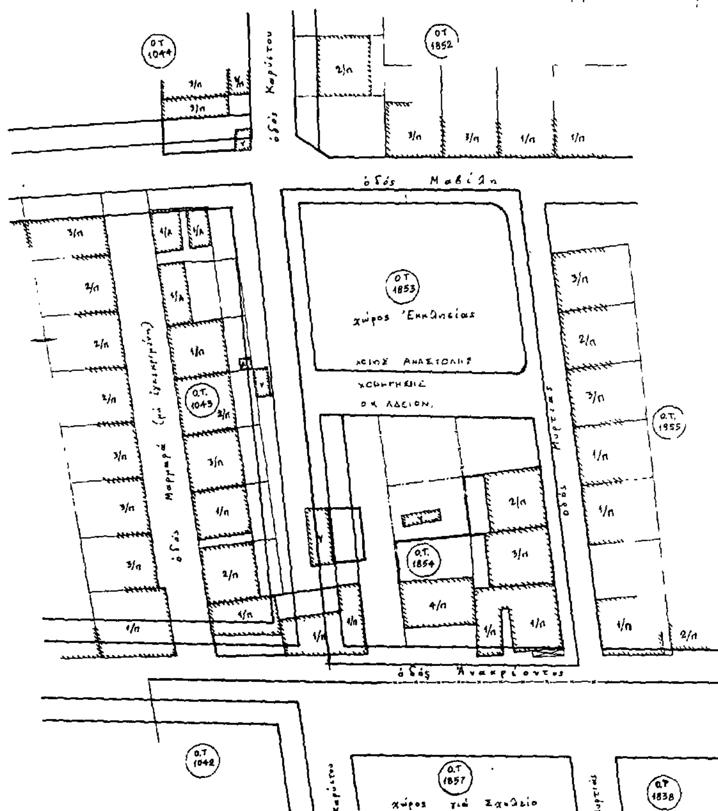

Αριθ. Τ.Π. 2511 (11)

Χαρακτηρισμός χώρου για την ανέγερση Παιδικού Σταθμού στο Ν. Σερρών.

Ο ΝΟΜΑΡΧΗΣ ΣΕΡΡΩΝ

Έχοντας υπόψη:

1) Τις διατάξεις του Ν. 3200/55 «περί διοικητικής αποκεντρώσεως».

2) Τα άρθρα 1, 2, 3, 4 και 9 του από 17.7.1923 Π. Δ/τος «περί σχεδίων πόλεων κ.λπ.».

3) Τις διατάξεις του Ν. 1337/83 «περί επεκτάσεως των Πολεοδομικών σχεδίων, οικιστική ανάπτυξη και σχετικές ρυθμίσεις».

4) Το αρ. 1 του Ν.Δ. 443/83 «περί αρμοδιότητος Νομαρχών».

5) Την 8/1986 απόφαση του Κοινοτικού Συμβουλίου της Κοινότητας Λευκώνα περί χαρακτηρισμού οικοπέδου στο Ο.Τ. 32 για την ανέγερση Παιδικού Σταθμού.

6) Την 26/87 ομόφωνη απόφαση του ΣΧΟΠ, αποφασίζουμε:

Εγκρίνουμε το χαρακτηρισμό του χώρου στο Ο.Τ. 32 του εγκεκριμένου ρυμοτομικού σχεδίου της Κοινότητας Λευκώνα για την ανέγερση Παιδικού Σταθμού στη θέση που φαίνεται στο συνημμένο τοπογραφικό διάγραμμα με τους κάτωθι όρους δόμησης:

Μέγιστη επιτρεπόμενη κάλυψη 60%.

Μέγιστος συντελεστής δόμησης 0.8.

Αριθμός ορόφων 2.


Μέγιστο ύψος 8.50 μ.

Η παρούσα να δημοσιευθεί στην Εφημερίδα της Κυβερνήσεως.

Σέρρες, 18 Μαΐου 1987

Ο Νομάρχης

ΠΑΝ. ΜΑΥΡΙΔΗΣ

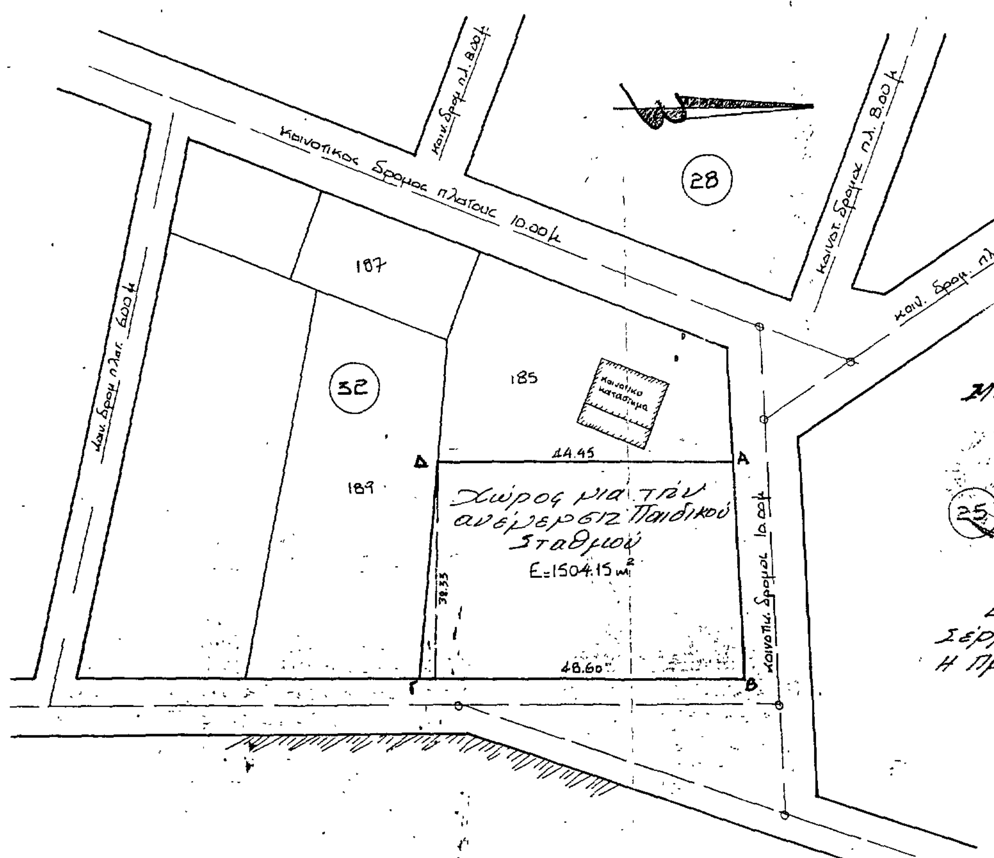

ΑΝΑΚΟΙΝΩΣΕΙΣ

Αριθ. Δ1γ/0/10797 (12)

Παρακατάθεση αποζημίωσης ακινήτων που έχουν ρυμοτομηθεί με το εγκριμένο ρυμοτομικό σχέδιο του Δήμου Αιγάλεω για τη διεύρυνση της Ιεράς οδού από τον Κηφισό μέχρι Αβέρωφ – Μυστρά, σύμφωνα με τις ενδείξεις της πράξης αναλογισμού 161/72.

Ο ΥΠΟΥΡΓΟΣ
ΠΕΡΙΒΑΛΛΟΝΤΟΣ, ΧΩΡΟΤΑΞΙΑΣ ΚΑΙ ΔΗΜ. ΕΡΓΩΝ

Έχοντας υπόψη:

1) Τις διατάξεις του ν.δ. 17.7.1923 «περί σχεδίων πόλεων, κωμών και συνοικισμών του Κράτους και οικοδομής αυτών» (ΦΕΚ 228/16.8.1923 τ. Α).

2) Τις διατάξεις του ν.δ. 797/71 «Περί αναγκαστικών απαλλοτριώσεων» (ΦΕΚ 1/1.1.1971 τ. Α).

3) Την εξουσιοδοτική απόφαση του Υπουργού ΠΕΧΩΔΕ ΕΔ2α/01/159/Φ.2.2.1/16.12.1986 ΦΕΚ 884/17.12.1986 τ. Β.

4) Τον πίνακα παρακατάθεσης της αποζημίωσης που καθορίσθηκε με την απόφαση 1076/30.11.76 του Μονομελούς Πρωτοδικείου Αθηνών για ακίνητα που ρυμοτομήθηκαν με το εγκριμένο ρυμοτομικό σχέδιο του Δήμου Αιγάλεω για τη διεύρυνση της Ιεράς οδού από τον Κηφισό μέχρι Αβέρωφ – Μυστρά, σύμφωνα με τις ενδείξεις της πράξης αναλογισμού 161/72, ειδοποιούμε τα πρόσωπα που έχουν ή αξιώνουν εμπράγματα δικαιώματα στα παραπάνω ακίνητα που έχουν ρυμοτομηθεί όπως σημειώνονται στα στοιχεία προδικασίας του άρθρου 5 του ν. 653/77, ότι η αποζημίωση για τα ακίνητα αυτά έχει κατατεθεί στο Ταμείο Παρακαταθηκών και Δανείων ύστερα από το συμψηφισμό δικαιωμάτων και υποχρεώσεων που προβλέπει το άρθρο 6 του ν. 5269/31 και με την έκδοση του γραμματίου παρακαταθήκης 858758/25.5.87 για συνολικό ποσό 390.000 δρχ. και υπέρ της Μαρίας Βρεγούση.

Η αποζημίωση θα αποδοθεί στα πρόσωπα που θα αναγνωρισθούν δικαιούχοι με τη νόμιμη διαδικασία.

Αθήνα, 4 Ιουνίου 1987
Με εντολή Υπουργού
Ο Τμηματάρχης Δ1γ
ΜΑΝΩΛΗΣ ΔΑΣΚΑΛΑΚΗΣ

Αριθ. 8310 (13)

Παρακατάθεση αποζημίωσης, για ρυμοτομούμενο κτίσμα συνολικού όγκου 132,07μ'3 που βρίσκεται επί της οδού Εμ. Παπά 76 και είναι ιδιοκτησία του Απόστολου Χωματίδη, στο Δήμο Σερρών.

Ο ΔΗΜΑΡΧΟΣ ΣΕΡΡΩΝ

Ανακοινώνει ότι ο Ζίχναλης Θεόδωρος κατέθεσε για λογαριασμό του Δήμου στο Ταμείο Παρακαταθηκών και Δανείων με το αριθμ. 17770/12.1.87 γραμμάτιο συστάσεως παρακαταθήκης το ποσόν των 528.280 δρχ. υπέρ του εικαζόμενου δικαιούχου Αποστόλου Χωματίδη για ρυμοτομούμενο κτίσμα 132,07 $μ^3$ ιδιοκτησίας του, βάσει της 3/19.2.1979 πράξης τακτοποιήσεως και αναλογισμού αποζημιώσεως του Τ.Π.Π.Ε. Σερρών και των 128/87 Α.Δ.Σ. ΕΣ/7423/19.3.87 ΑΝΣ.

Ο καθορισμός τιμής μονάδος στο ποσό των 4.000 δρχ/$μ^2$ έγινε με την 87/86 απόφαση του Μονομελούς Πρωτοδικείου Σερρών (ήτοι 4.000χ132,07 $μ^3$=528,280) δρχ. Στηγ συνέχεια κατέβαλε ο Δήμος μας το ποσό των 528.280 δρχ. στον Ζίχναλη Θεόδωρο (514/87) χρηματικό ένταλμα.

Σέρρες, 28 Μαΐου 1987
Ο Δήμαρχος
ΑΝΔΡΕΑΣ ΑΝΔΡΕΟΥ

(14)

Ειδοποίηση παρακατάθεσης αποζημίωσης λόγω αναγκαστικής προσκύρωσης στο Δομοκό.

Οι Ελένη χα Αλεξ. Φράγκου, Ευφημία Αλεξ. Φράγκου και Μαρίνα Αλεξ. Φράγκου, κάτοικοι Δομοκού, κατέθεσαν στο Ταμείο Παρακαταθηκών και Δανείων (Γραφείο Δομοκού) εβδομήντα χιλιάδες(70.000) δραχμές ως αποζημίωση καθορισθείσα προσωρινώς με την υπ' αριθμ. 44/1987 απόφαση του Μονομελούς Πρωτοδικείου Λαμίας για την προσκύρωση της οικοπεδικής έκτασης, με την περιτοίχησή της και τα ερειπωμένα βοηθητικά κτίσματά της) εμβαδού 20$μ^2$ που εμφαίνεται υπό τα στοιχεία 1- 2- 3- 4- 5- 1 στην υπ' αριθμ. 35/1985 Πράξη αναλογισμού του Τμήματος Πολεοδομίας Φθιώτιδας που εγκρίθηκε με την υπ' αριθμ. ΤΠ 11545/1986 απόφαση του Νομάρχη Φθιώτιδας και συμπληρώθηκε με την υπ' αριθμ. 4/1987 όμοια Πράξη και στα συνοδεύοντα αυτή τοπογραφικό διάγραμμα και κτηματολογικό πίνακα. Με την Πράξη αυτή συντελείται αναγκαστική προσκύρωση (απαλλοτρίωση) κατ' εφαρμογή του Σχεδίου Πόλης Δομοκού του εγκριθέντος με την υπ' αριθμ. ΤΥ 12583/21.10.1981 απόφαση του Νομάρχη Φθιώτιδας που δημοσιεύθηκε στην υπ' αριθμ. 28Δ/29.11.1971 ΦΕΚ, η δε κατατεθείσα αποζημίωση είναι αποδοτέα στους αναγνωρισθησόμενους με δικαστική απόφαση δικαιούχους. Για την κατάθεση εκδόθηκε το υπ' αριθμ. 1796/18.5.1987 Γραμμάτιο σύστασης παρακαταθήκης το οποίο κατατέθηκε στη Συμβολαιογράφο Δομοκού Δήμητρα Δοξαρά-Τσόγκα και συντάχθηκε σχετικώς η υπ' αριθμ. 11259/19.5.1987 Πράξη της. Παράλληλα κατατέθηκε και ο αναλογών φόρος μεταβίβασης με το υπ' αριθμ. 7136445/[8.5.1987 τριπλότυπο του Δημ. Ταμείου Δομοκού.

Λαμία, 21 Μαΐου 1987
Ο Πληρ. Δικηγόρος
ΗΛΙΑΣ Γ. ΚΡΑΝΙΩΤΗΣ
(Αριθ. διπλ. Ταμείου Δικ. Εισ. Αθ. 8697672/4.6.87)